



SCHNITT A - A' 1 : 25

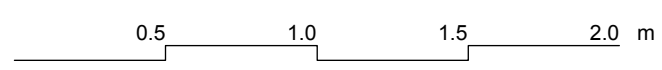

Objekt:	Umweltarena
Bio-Schwimmbad: Technikplan	
Datum:	20.02.2012
Revisor:	
Dis-Staff:	1 : 25
Entwurf:	B. Scheuter
Gez.:	S. Berger
Kontr.:	B. Scheuter
Plangr.:	42 / 45

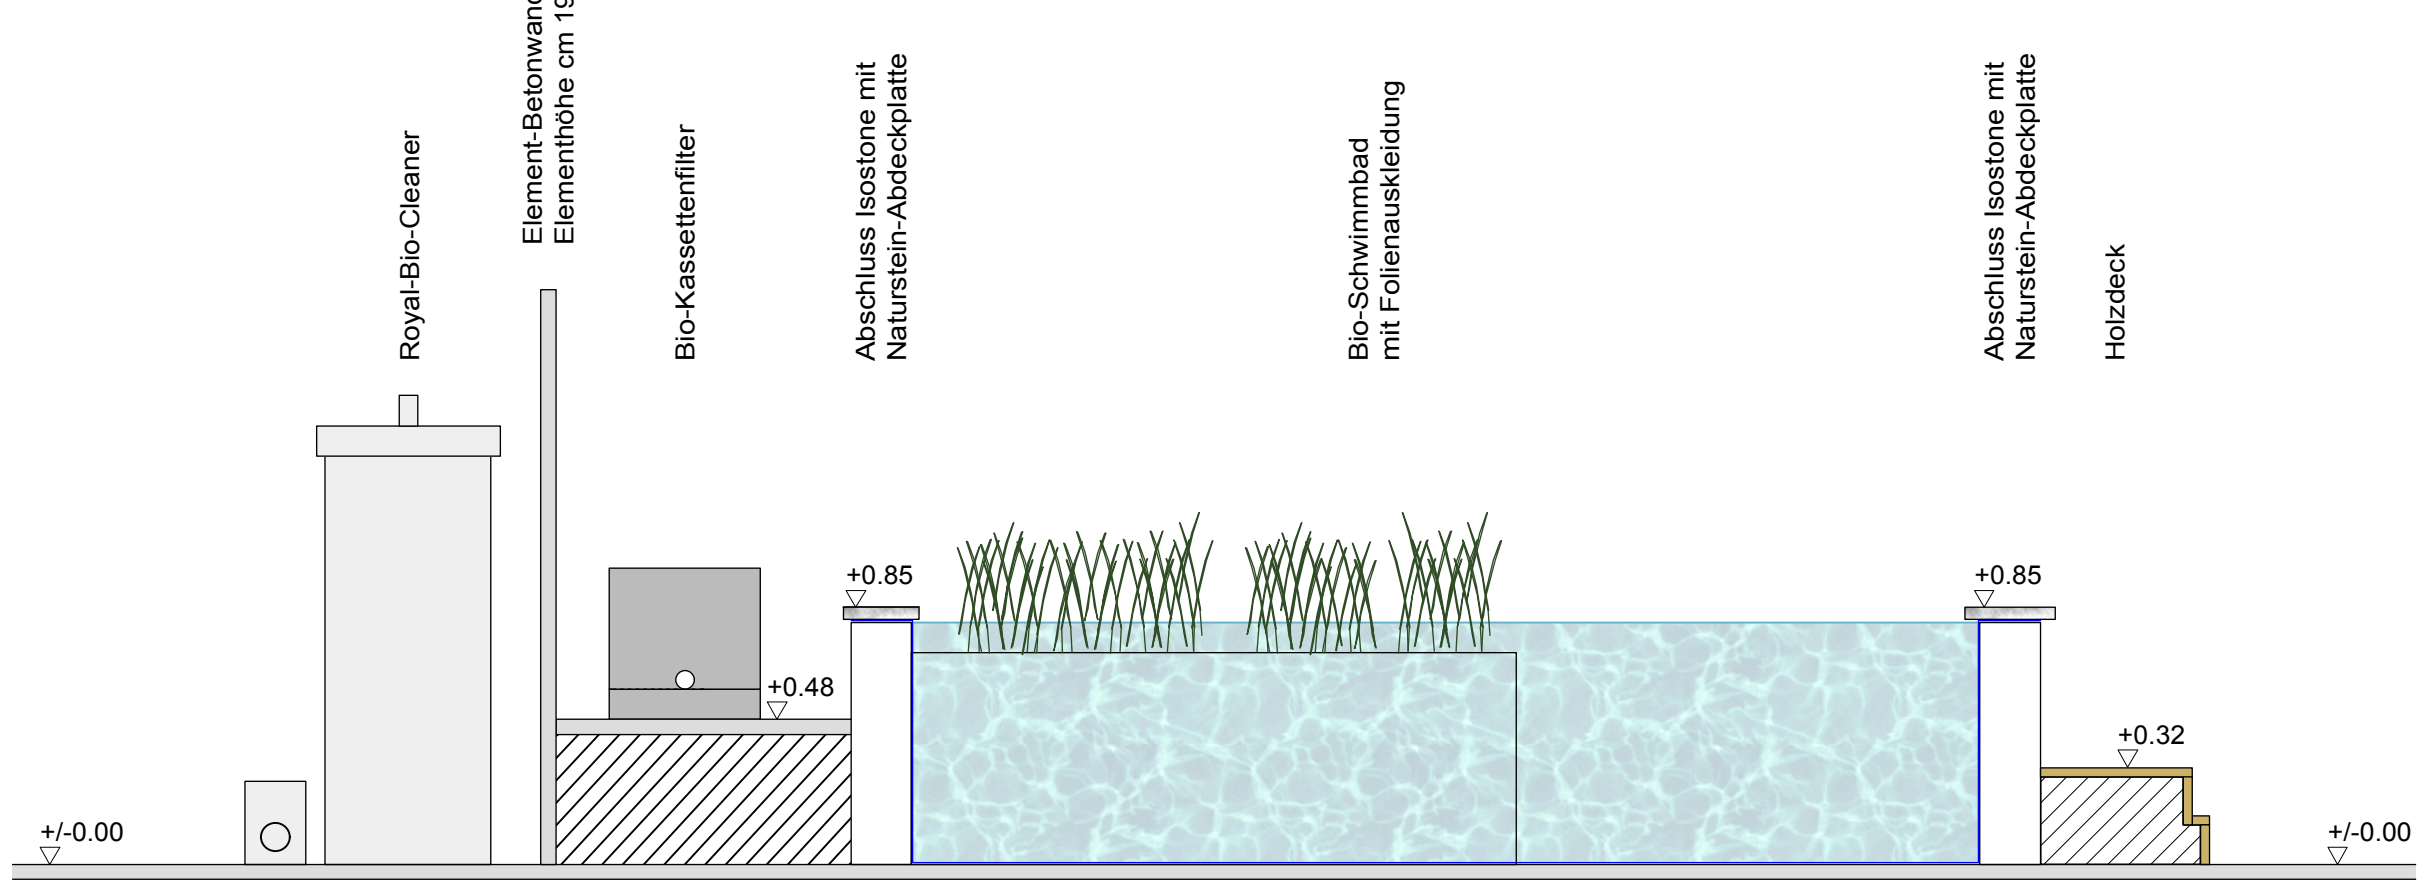

VORINZUG